


位置図

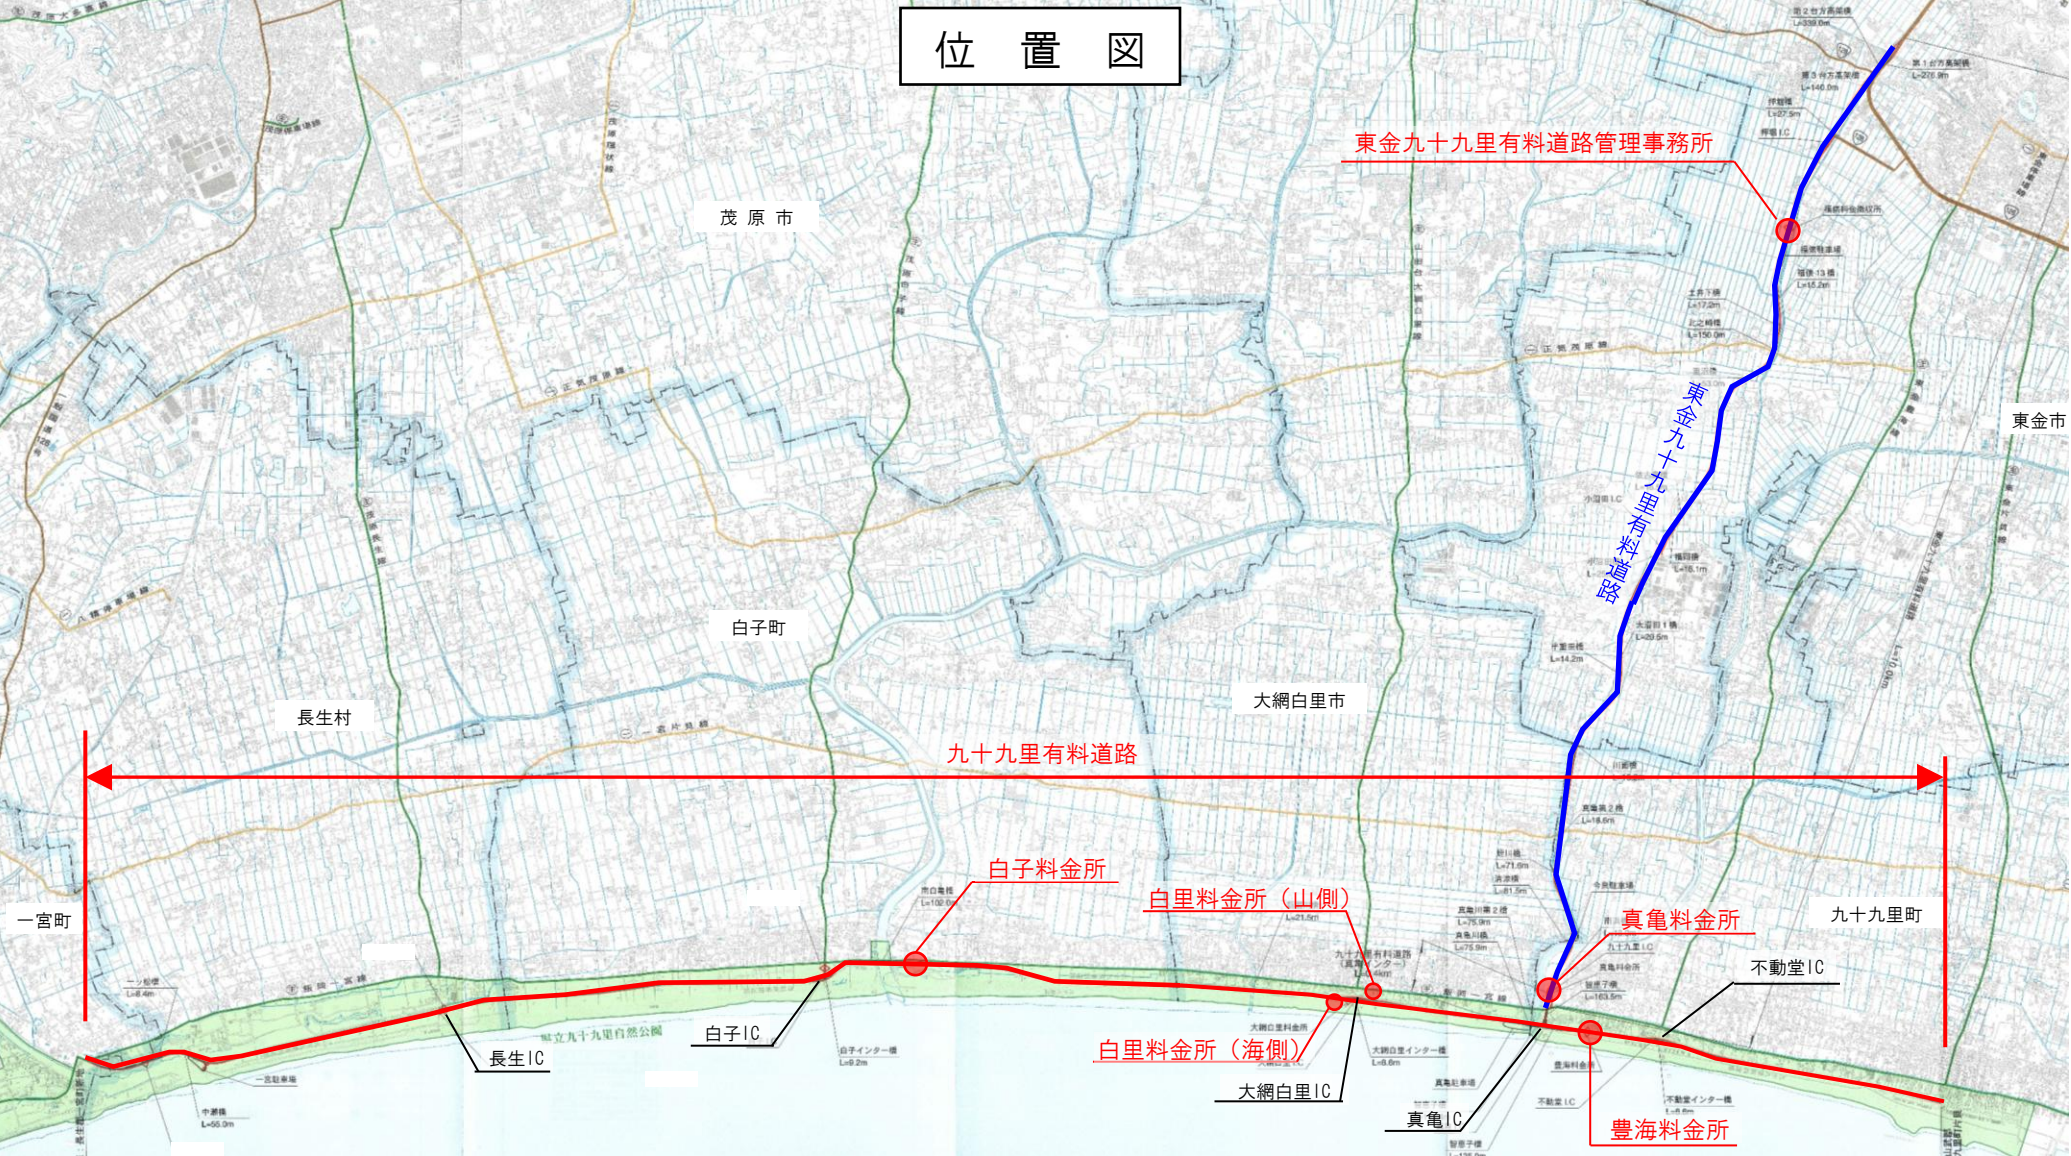

九十九里有料道路 キャッシュレス決済端末導入及び運用業務			
令和 8 年度			
九十九里有料道路			
工事箇所	位置図		
図面種別	位置図		
図面番号	全 1 葉の内第 1 号		
縮 尺	内容表示		
千葉県道路公社			
課 長	設計者		